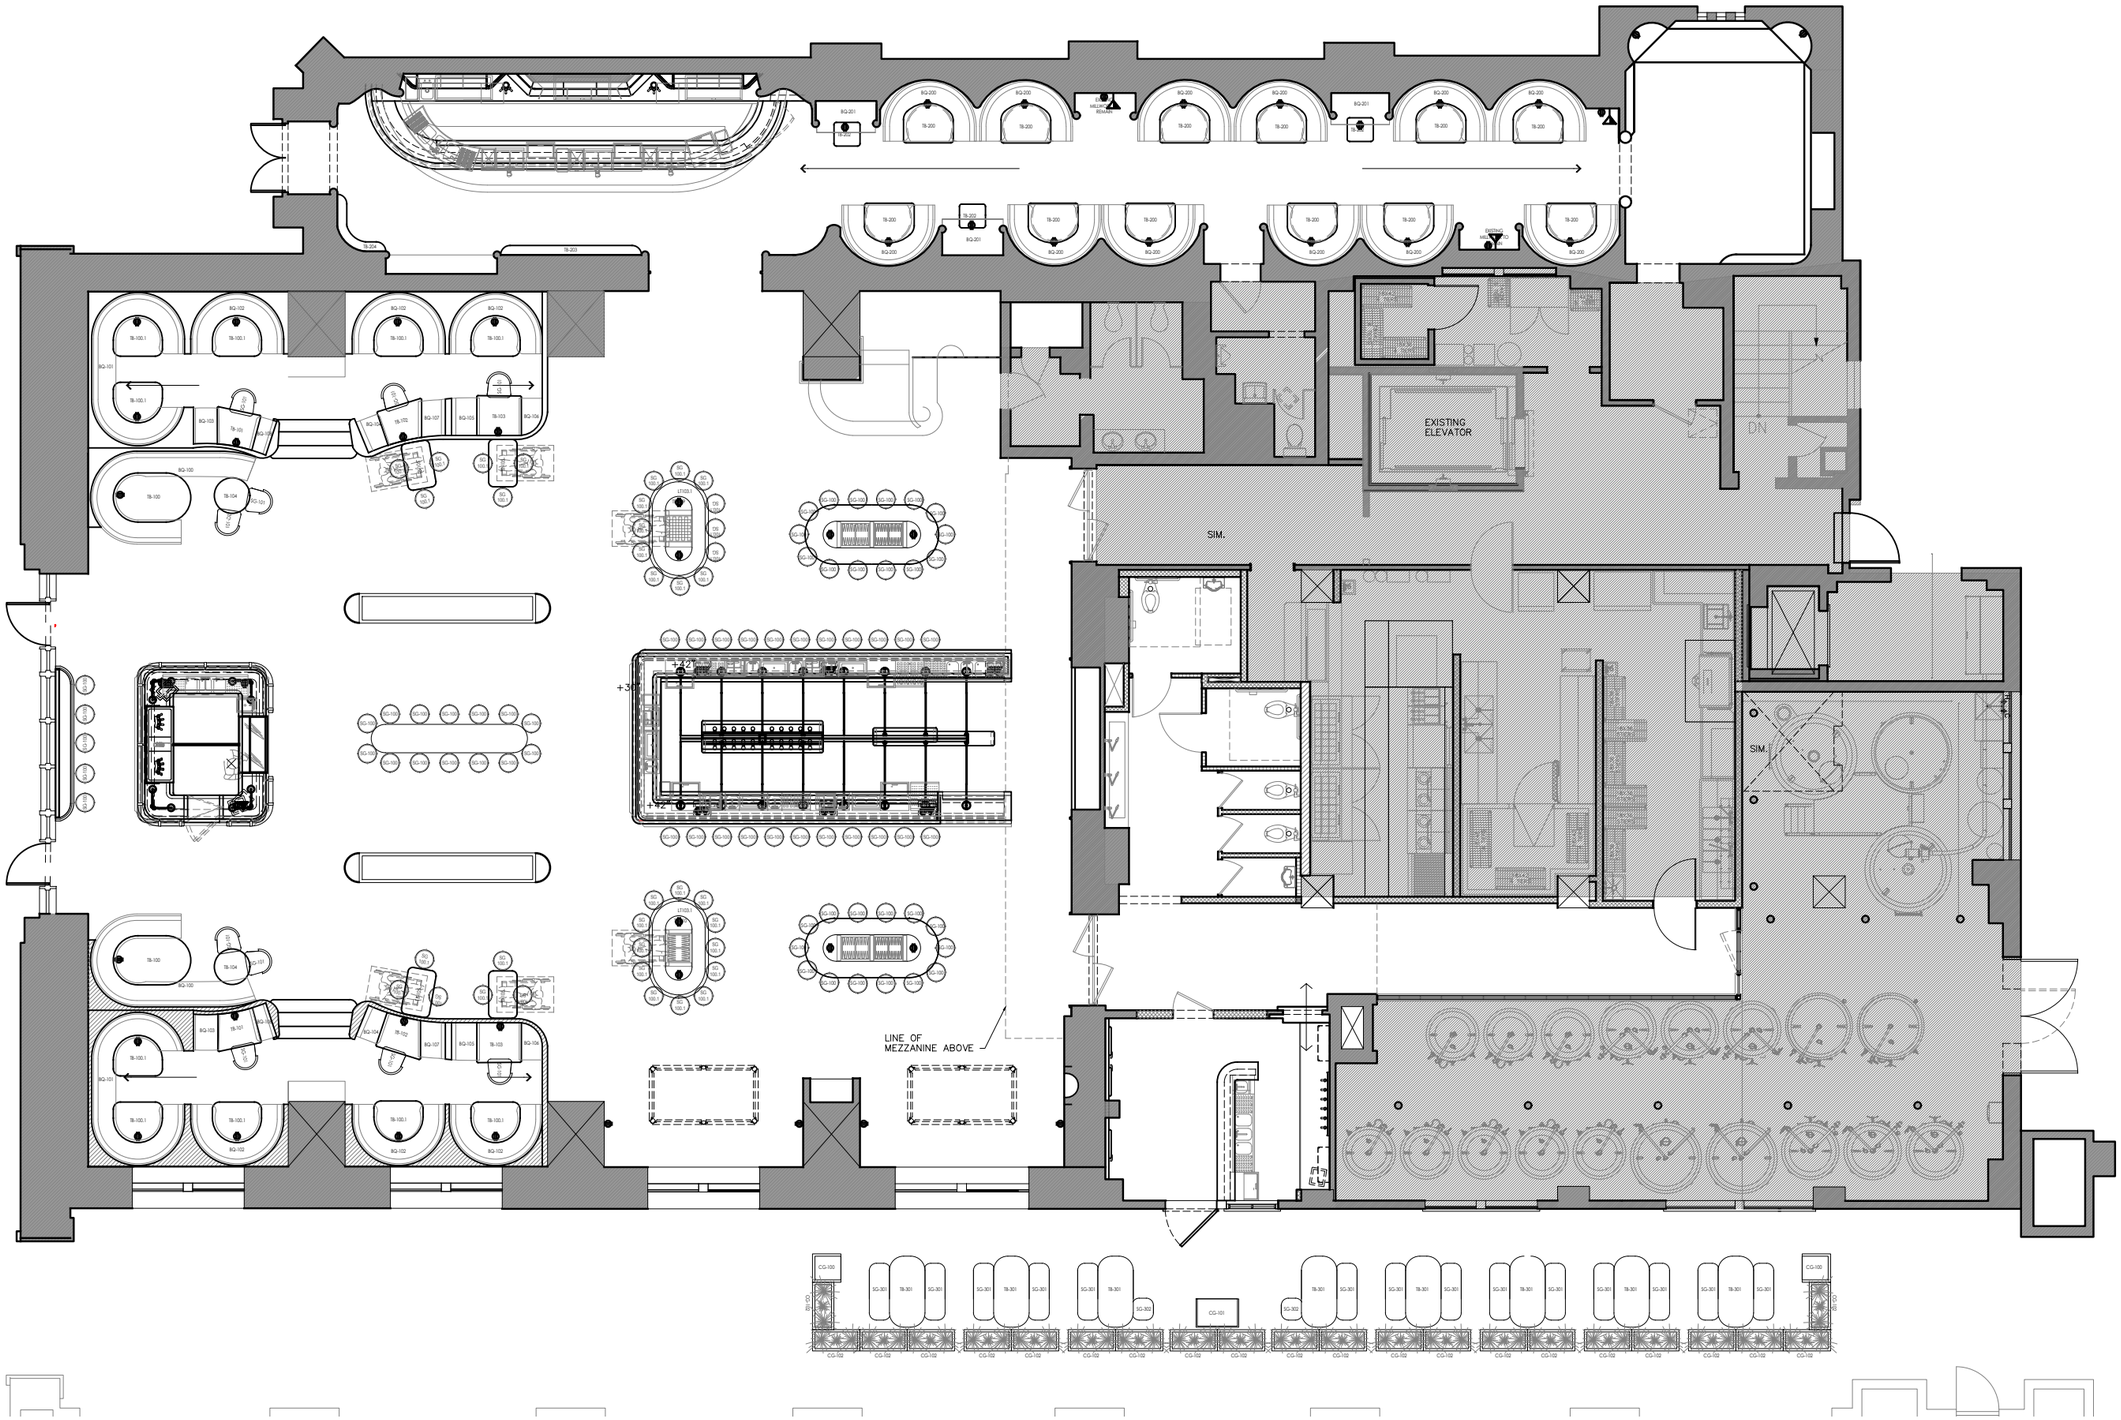
EXISTING ELEVATOR
SIM.
SIM.
DN
LINE OF MEZZANINE ABOVE